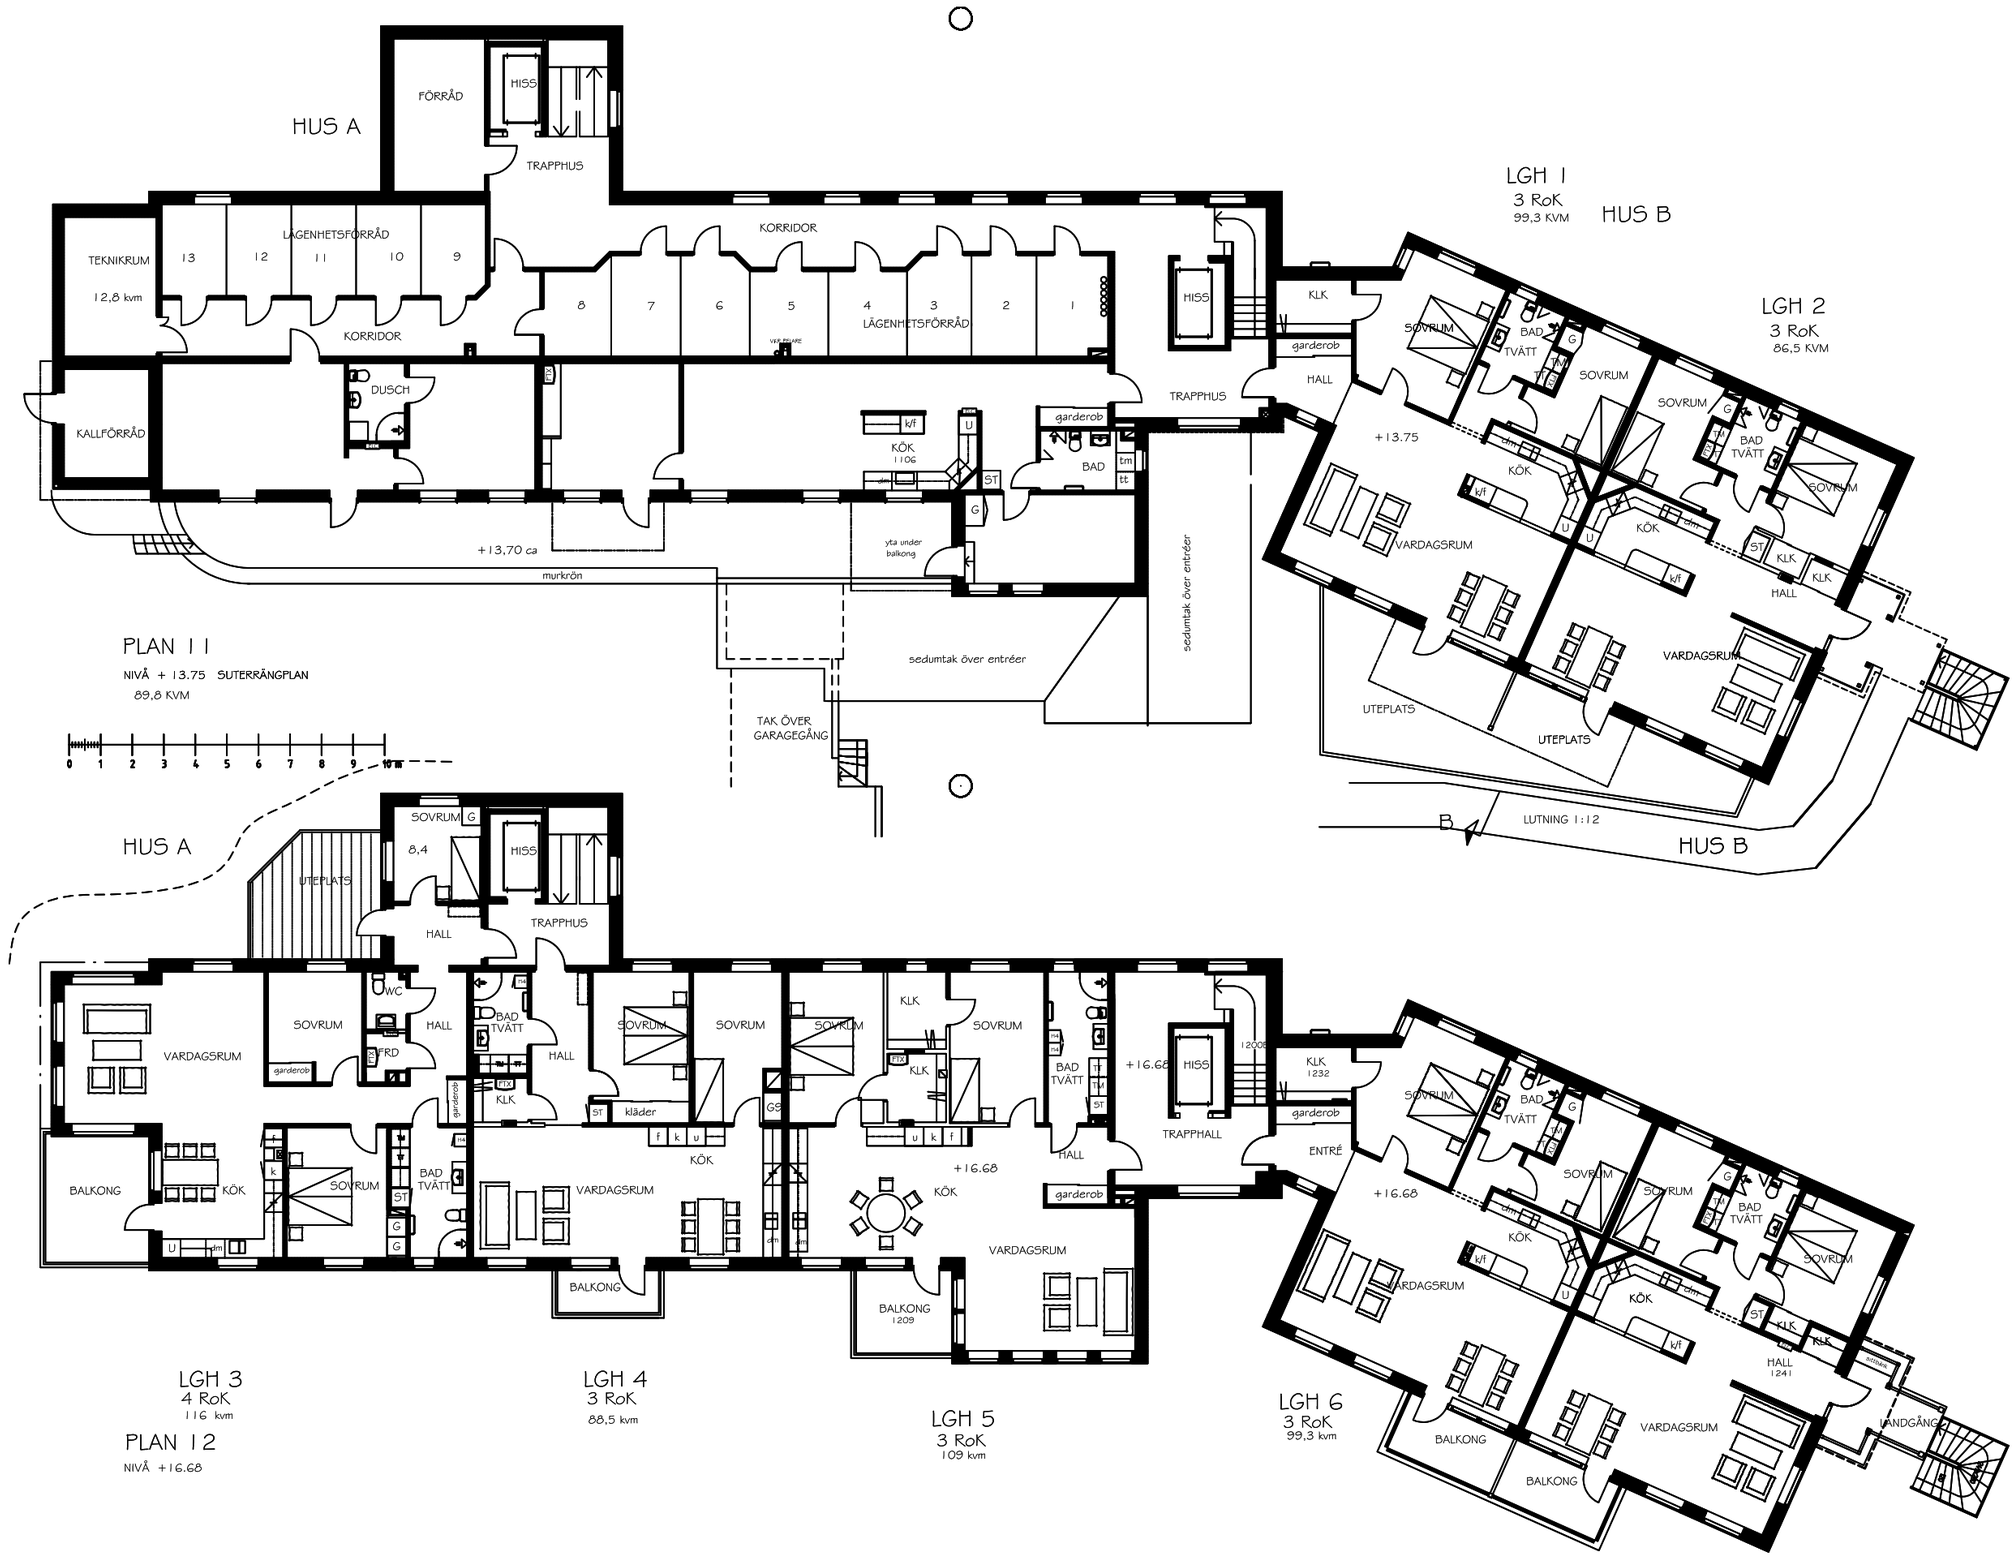

BET	ANT	ÄNDRINGEN AVSER	DATUM	SIGN

HEMSIDESMATERIAL

SKÖRVALLA 1:61, KUNGSBACKA K:N

BOSTADSHUS

Kungsbacka Arkitektkontor AB
Arkitekter SAR /MSA
Bergsgatan 3 Tel 0300 - 171 19
434 32 KUNGSBACKA Fax 0300 - 307 95
e-mail: palmqvist@konsulthuset-kba.com

UPPDRAG NR	RITAD AV	HANDLÄGGARE
	BOP	
DATUM	ANSVARIG	
8 OKT 2017	Bo Palmqvist	

PLAN 12, +13.75
PLAN 11, +16.68

SKALA	NUMMER	BET
1:100	A 2	