



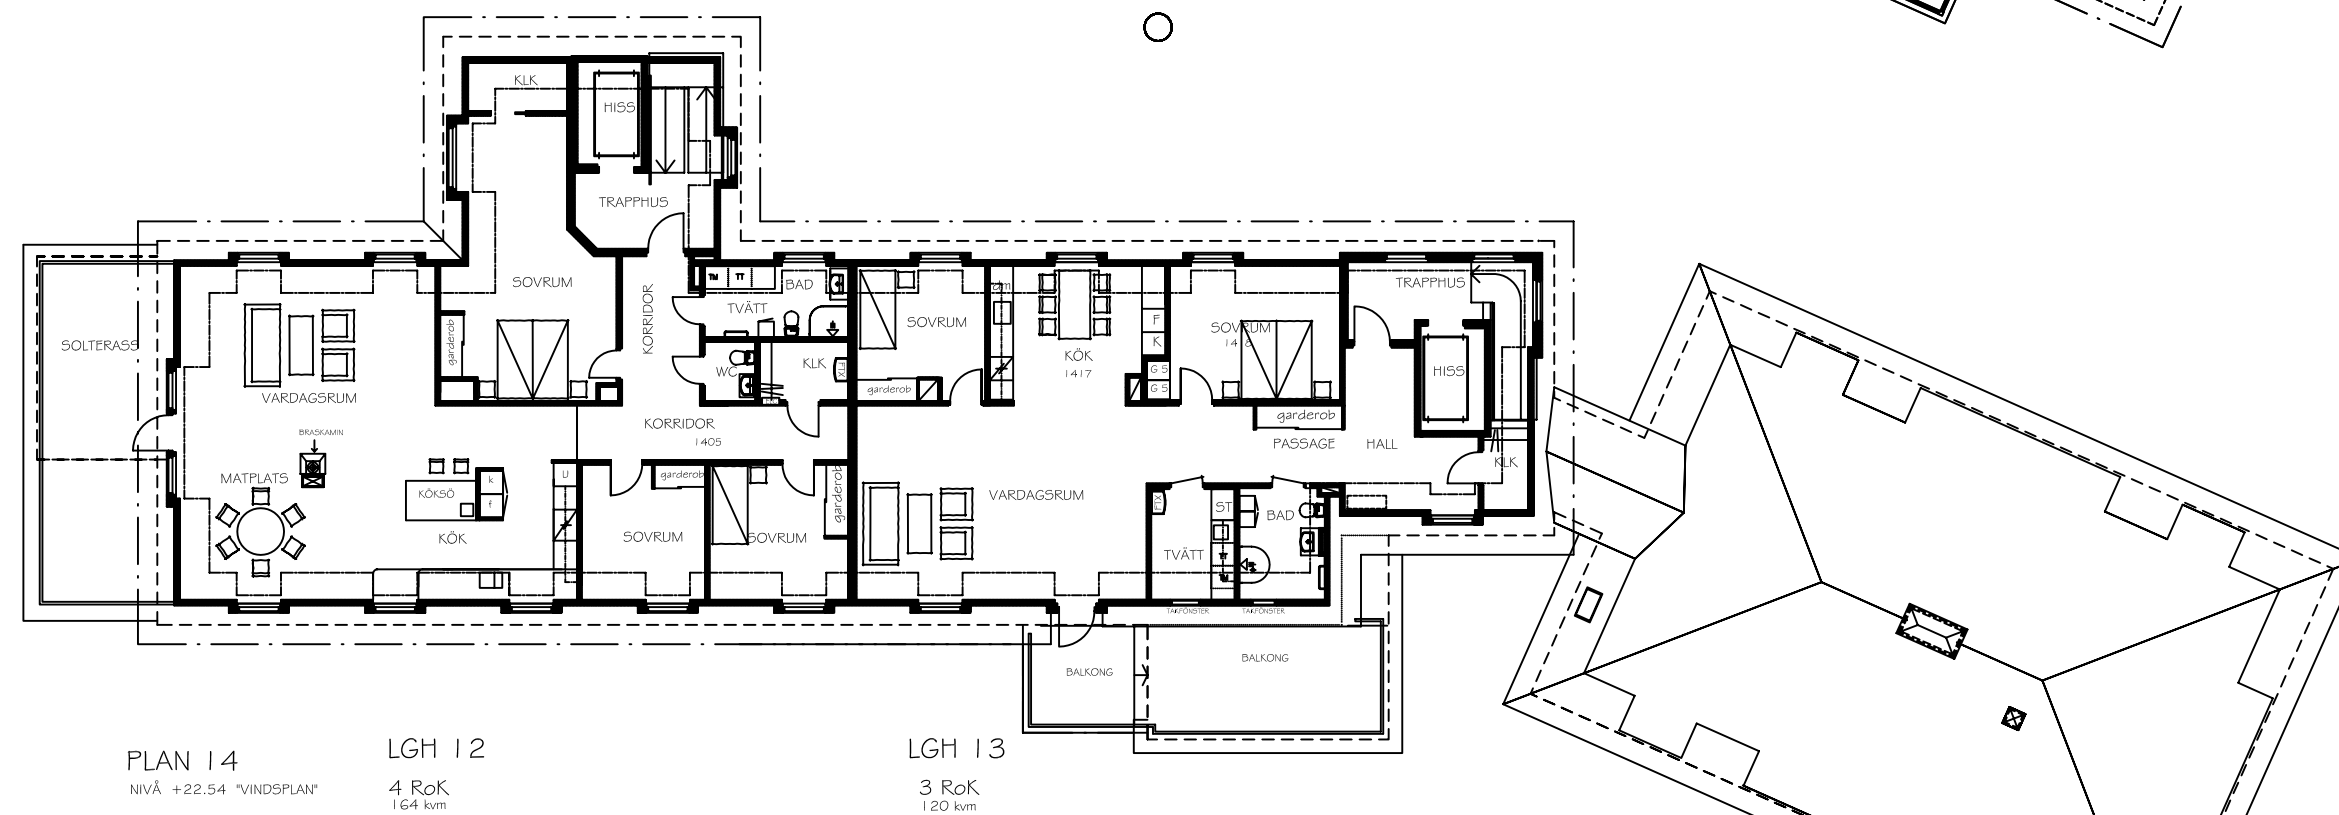

○ = REFERENSPUNKT

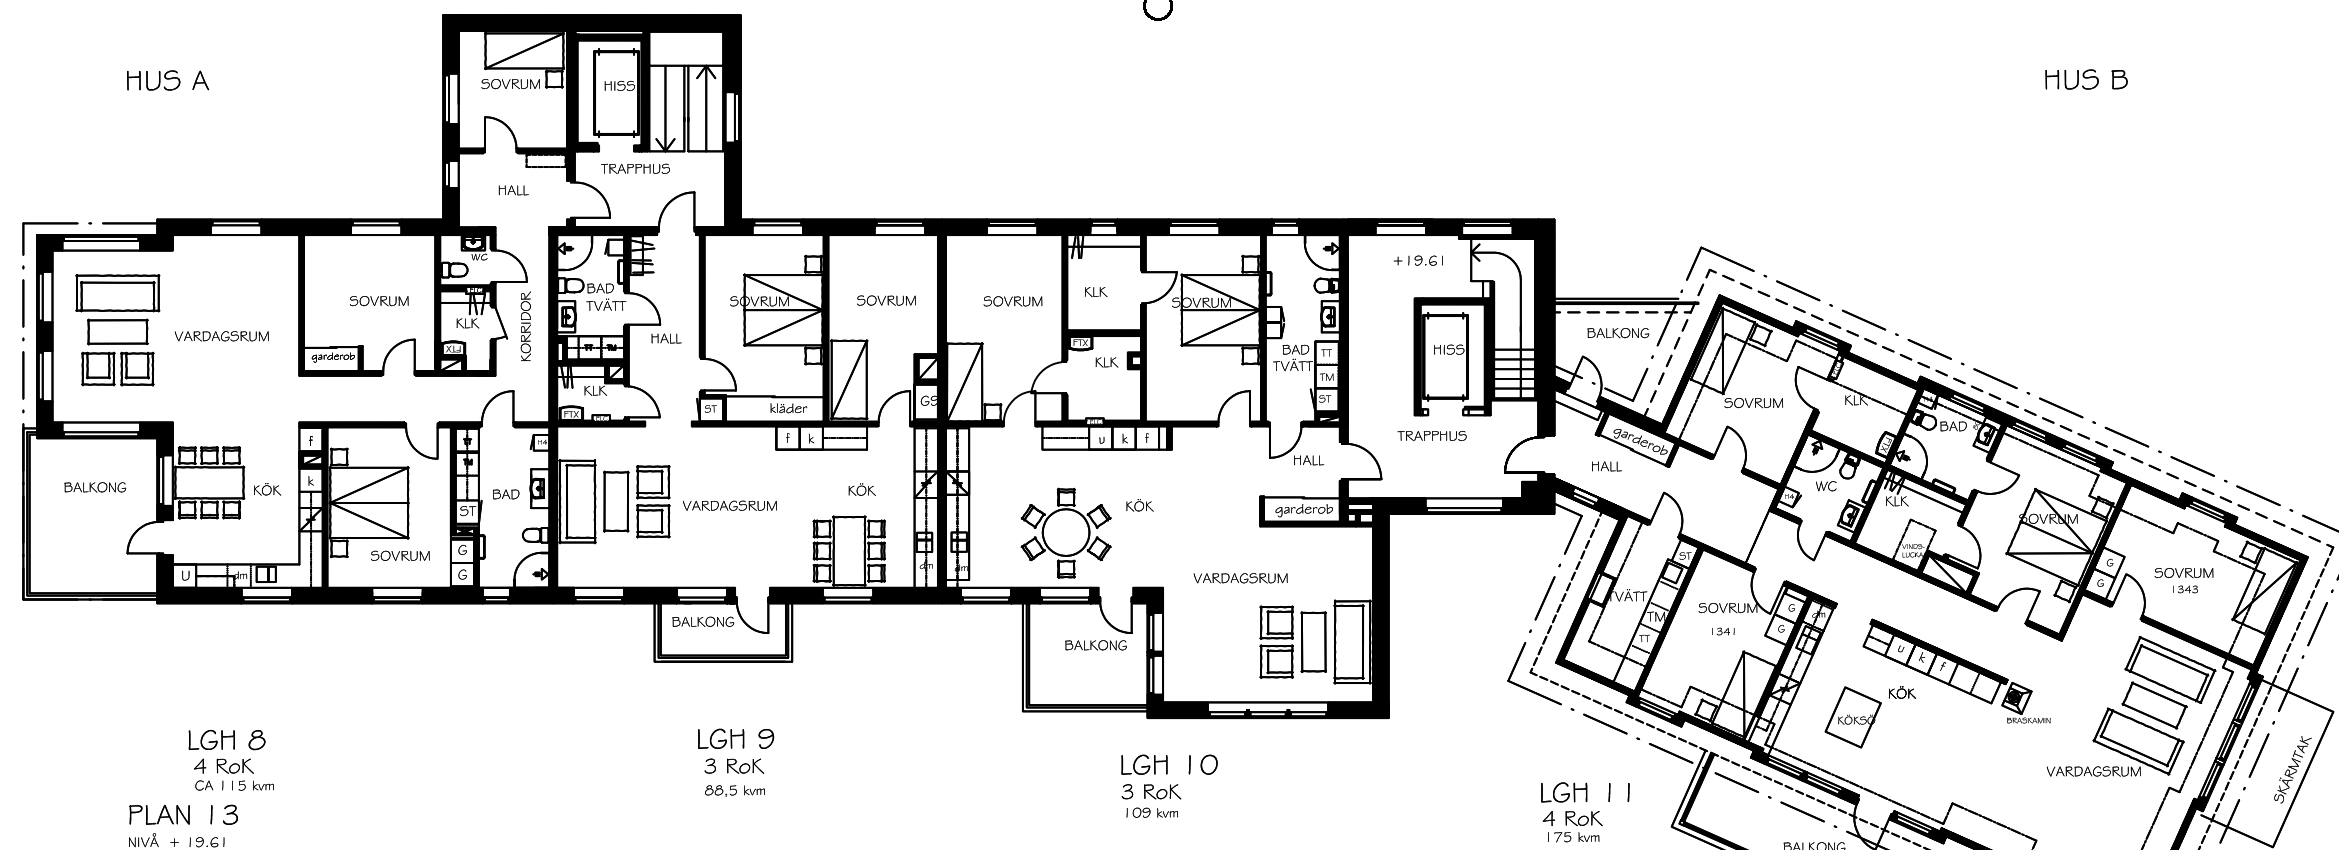

BET	ANT	ÄNDRINGEN AVSER	DATUM	SIGN
<b>HEMSIDESMATERIAL</b>				
SKÖRVALLA 1:61, KUNGSBACKA K:N				
BOSTADSHUS				
<b>Kungsbacka</b> Arkitektkontor AB Arkitekter SAR /MSA Bergsgatan 3 Tel 0300 - 171 19 434 32 KUNGSBACKA e-mail: palmqvist@konsulthuset-kba.com				
UPPDRAG NR	RITAD AV	HANDLÄGGARE		
	BOP			
DATUM	ANSVARIG	Bo Palmqvist		
8 OKT 2017				
<b>PLAN 13, PLAN 14</b>				
SKALA	NUMMER	BET		
1:100	A 3			